

**Примечание:**

1. Возможна погрешность в размерах из-за неровности отделки
2. Общая площадь 92,4 м<sup>2</sup>
3. Минимальная высота потолка 3095 мм
4. Дверные проемы оштукатурить, подготовить для дверей скрытого монтажа
5. **ОСОБОЕ ВНИМАНИЕ НА ВЫСОТУ ДВЕРНЫХ ПРОЕМОВ СМОТРЕТЬ ЛИСТ ПЛАН ЗАПОЛНЕНИЯ ДВЕРНЫХ ПРОЕМОВ**
6. Перемычки дверных проемов выполнить из Арматуры Ø 16мм 2шт,
7. Арматура должна заходить концами на основу не менее 120мм


8. Высота стяжки 100мм в сумме с чистовым напольным покрытием

**Условные обозначения:**

- Монолит Ж/Б
- Блок
- Блок 100мм
- Возведенные перегородки из блока 100мм
- Блок 50 мм


Экспликация помещений		
№	Помещение	Площадь (м <sup>2</sup> )
1	Прихожая	6,3
2	Кухня	29
3	Детская	15
4	Балкон	5
5	Спальня	13
6	Балкон	5,8
7	Гардеробная	6
8	Ванна	5,6
9	Постирочная	1,6
10	Санузел	3,3
	общая площадь	90.6000

						Заказчик: Чваров Денис Борисович			
						Адрес: Москва, ул. Авиаконструктора Сухого, 2, корп. 1 кв. 644			
Изм.	Кол.уч	Лист	Ндок.	Подпись	Дата				
Дизайнер	Долголева Ю.А.					Дизайн проект	Стадия	Лист	Листов
Дизайнер	Клековкина А.С.						ДП	5	32
						План возведения перегородок с отделкой М 1:50			
						<b>Q-STUDIO</b>			

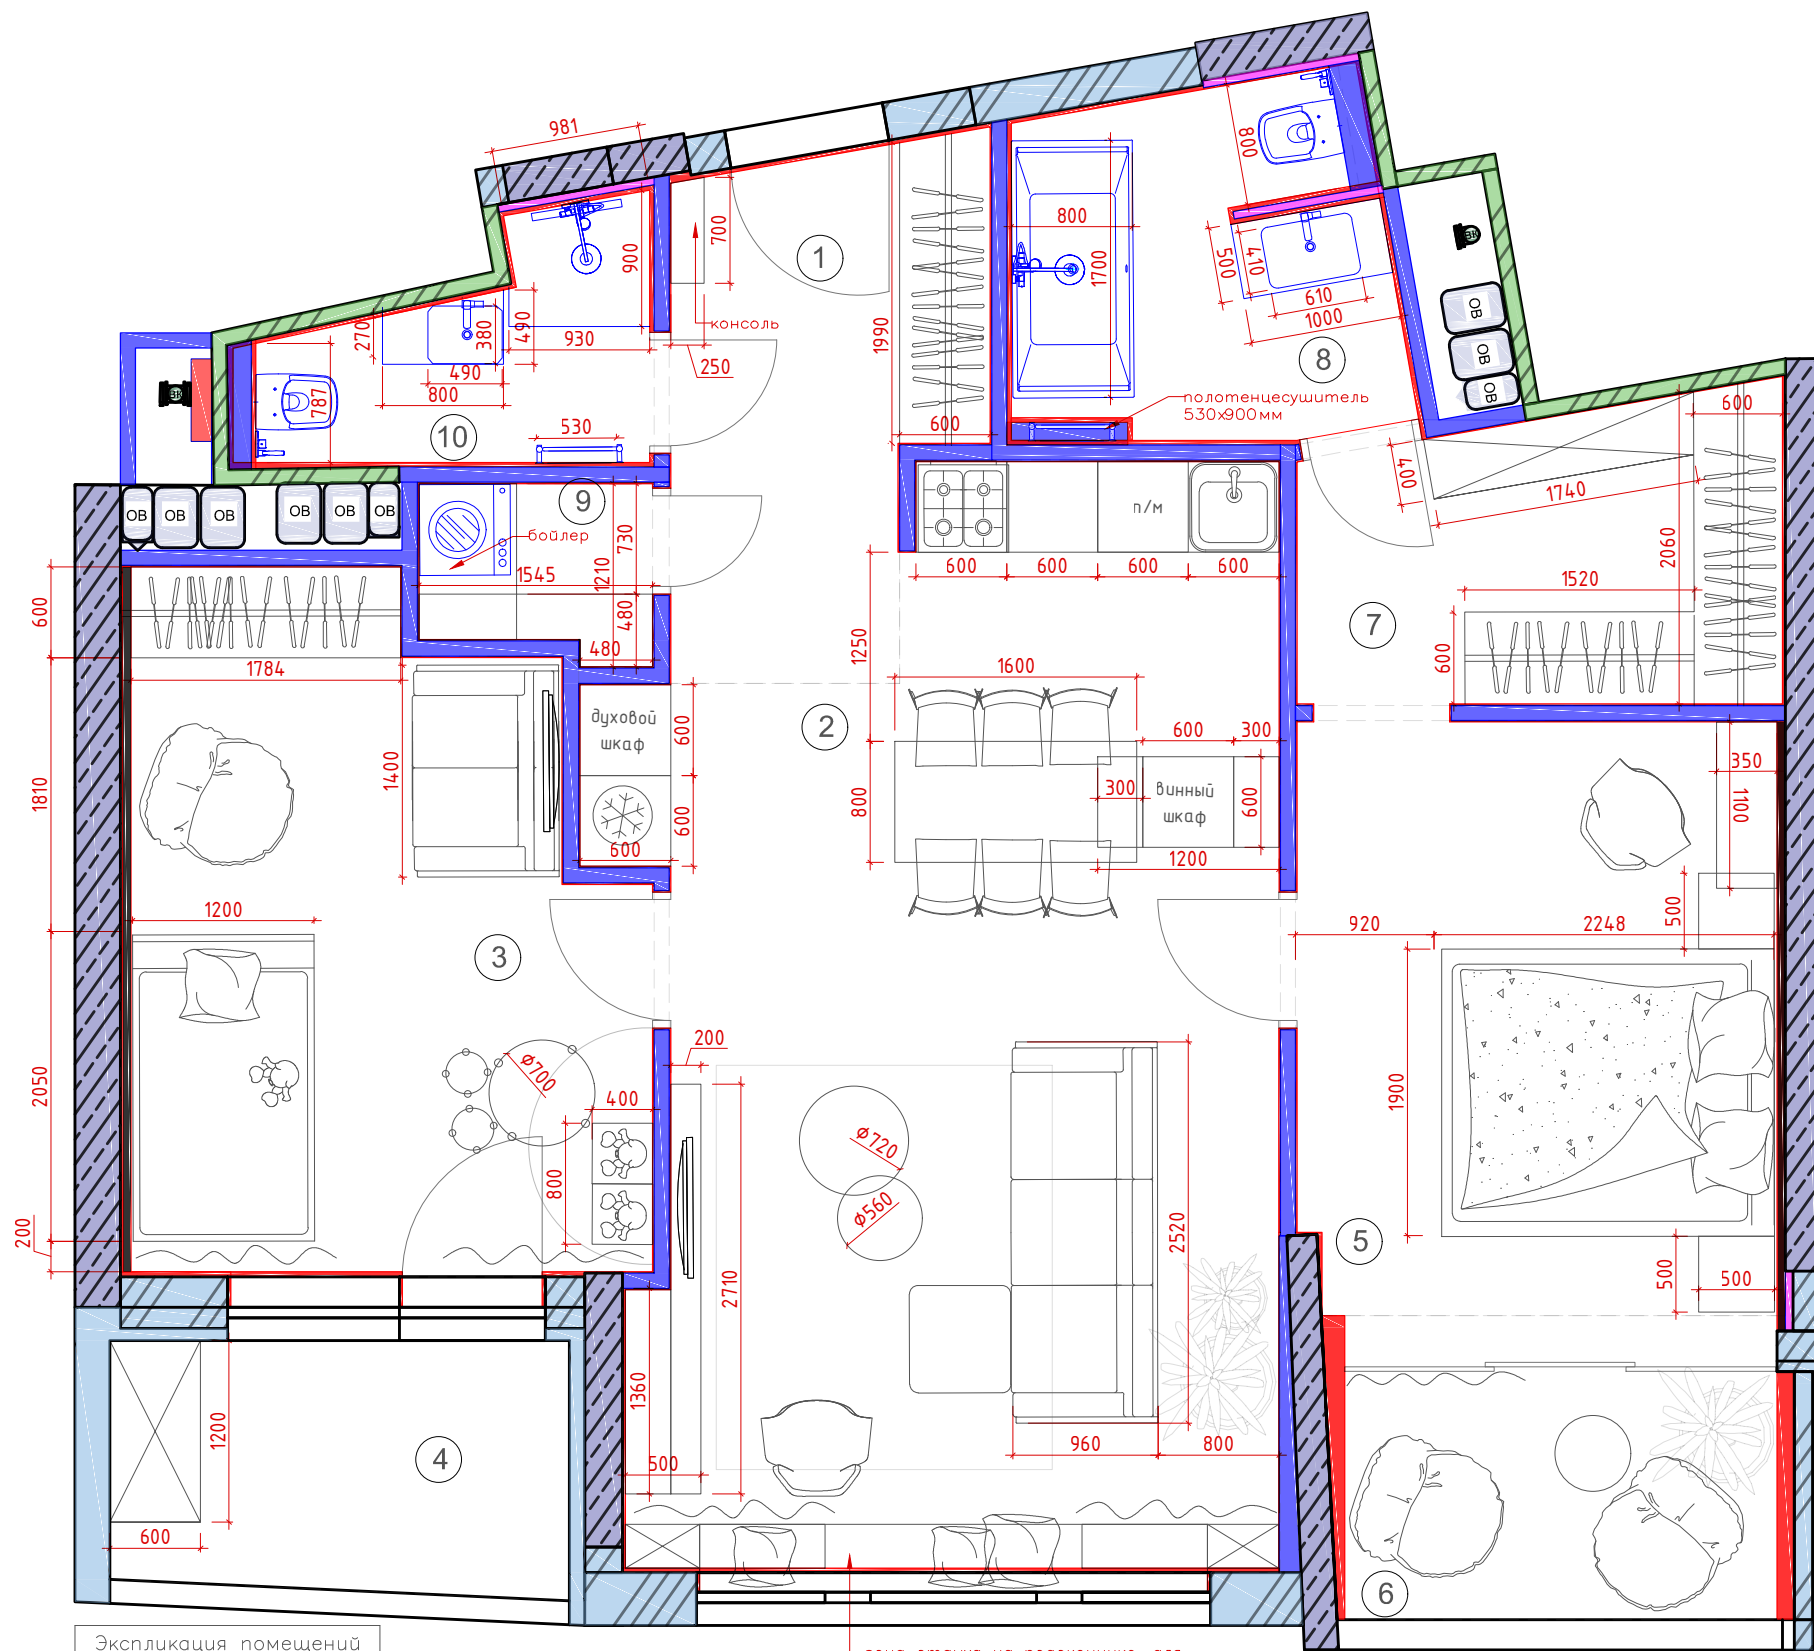






Экспликация помещений		
№	Помещение	Площадь в (м <sup>2</sup> )
1	Прихожая	6,3
2	Кухня	29
3	Детская	15
4	Балкон	5
5	Спальня	13
6	Балкон	5,8
7	Гардеробная	6
8	Ванна	5,6
9	Постирочная	1,6
10	Санузел	3,3
	общая площадь	90.6000

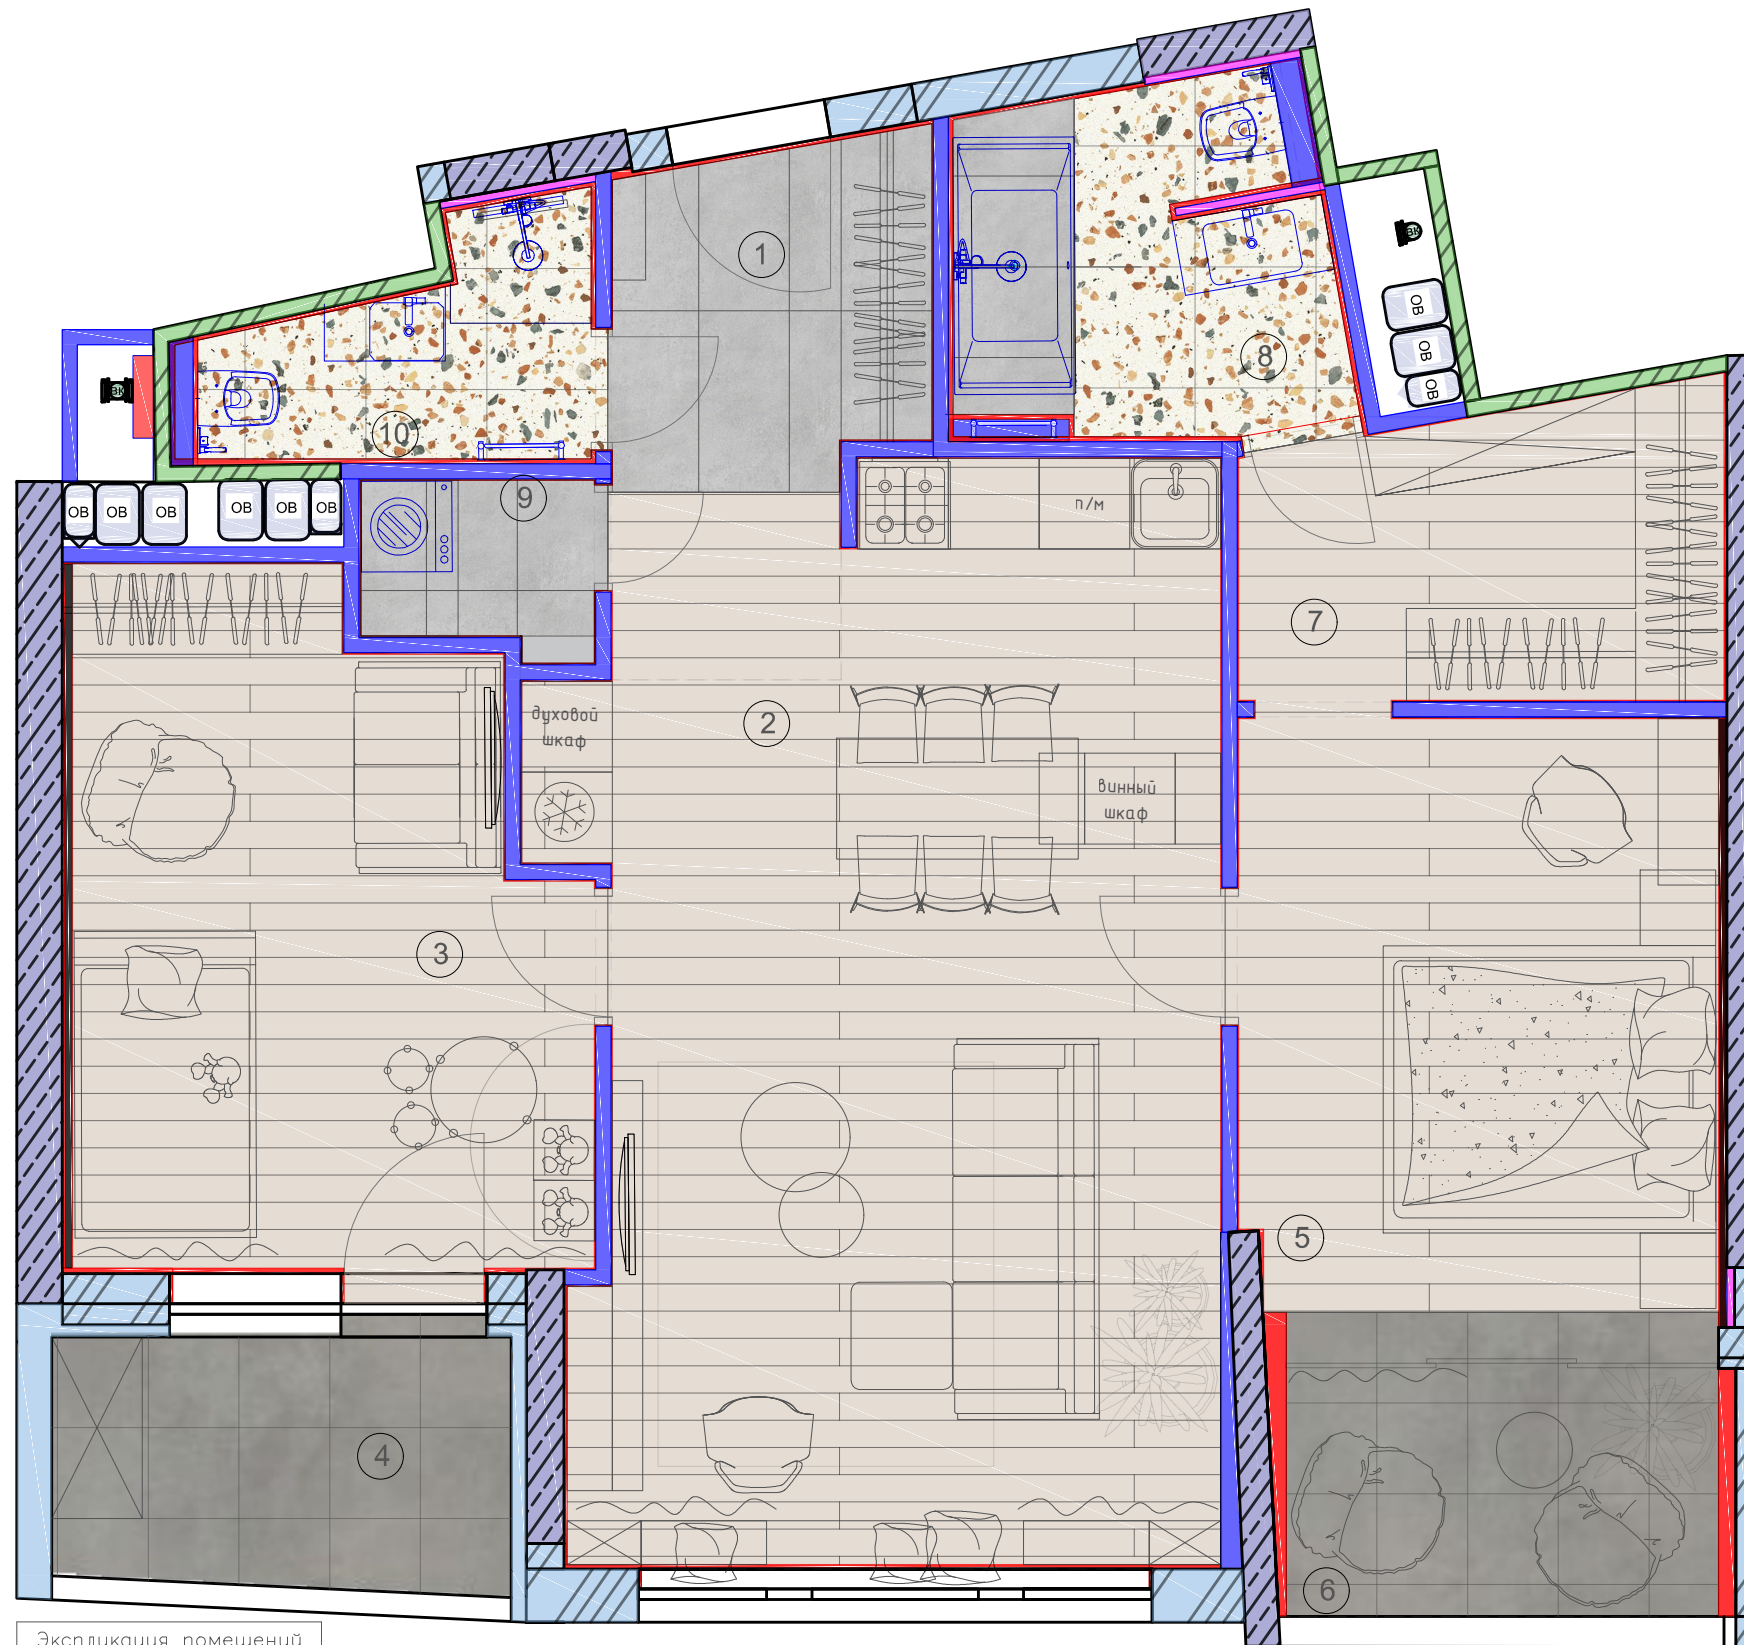						Заказчик: Чваров Денис Борисович			
						Адрес: Москва, ул. Авиаконструктора Сухого, 2, корп. 1 кв. 644			
Изм.	Кол.уч	Лист	Ндок.	Подпись	Дата	Дизайн проект	Стадия	Лист	Листов
Дизайнер	Долголева Ю.А.						ДП	6	32
Дизайнер	Клековкина А.С.								
						План расстановки мебели с указанием размеров М 1:50		<b>Q-STUDIO</b>	

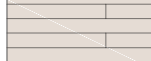

Условные обозначения:

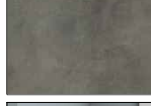-  -Инженерная доска /64 м<sup>2</sup> (без запаса) Условное обозначение, без привязки к раскладке.
-  -Керамогранит Arcana ceramica stracciata-g пасар 800x800x9мм / 18 штук (без запаса) помещение 8,10
-  -Керамогранит italon миллениум сильвер 1200x600x9мм / 15 штук (без запаса) помещение 1,8,9
-  -Керамогранит italon миллениум блэк 600x600x9мм / 34 штук (без запаса) помещение 4,6
-  -Плитус SX163 SQUARE д 200 x в 10,2 x ш 1,3 см ПОКРАСКА ПЛИТУСА ЦВЕТ RAL 7047 DUROPOLYMER - 64 М.П

Экспликация помещений		
№	Помещение	Площадь (м <sup>2</sup> )
1	Прихожая	6,3
2	Кухня	29
3	Детская	15
4	Балкон	5
5	Спальня	13
6	Балкон	5,8
7	Гардеробная	6
8	Ванна	5,6
9	Постирочная	1,6
10	Санузел	3,3
	общая площадь	90,6000

						Заказчик: Чваров Денис Борисович			
						Адрес: Москва, ул. Авиаконструктора Сухого, 2, корп. 1 кв. 644			
Изм.	Кол.уч	Лист	Ндок.	Подпись	Дата				
Дизайнер	Долголева Ю.А.					Дизайн проект	Стадия	Лист	Листов
Дизайнер	Клековкина А.С.						ДП	7	32
						План напольных покрытий с наложением на мебель и сантехнику М 1:50			
						<b>Q-STUDIO</b>			